


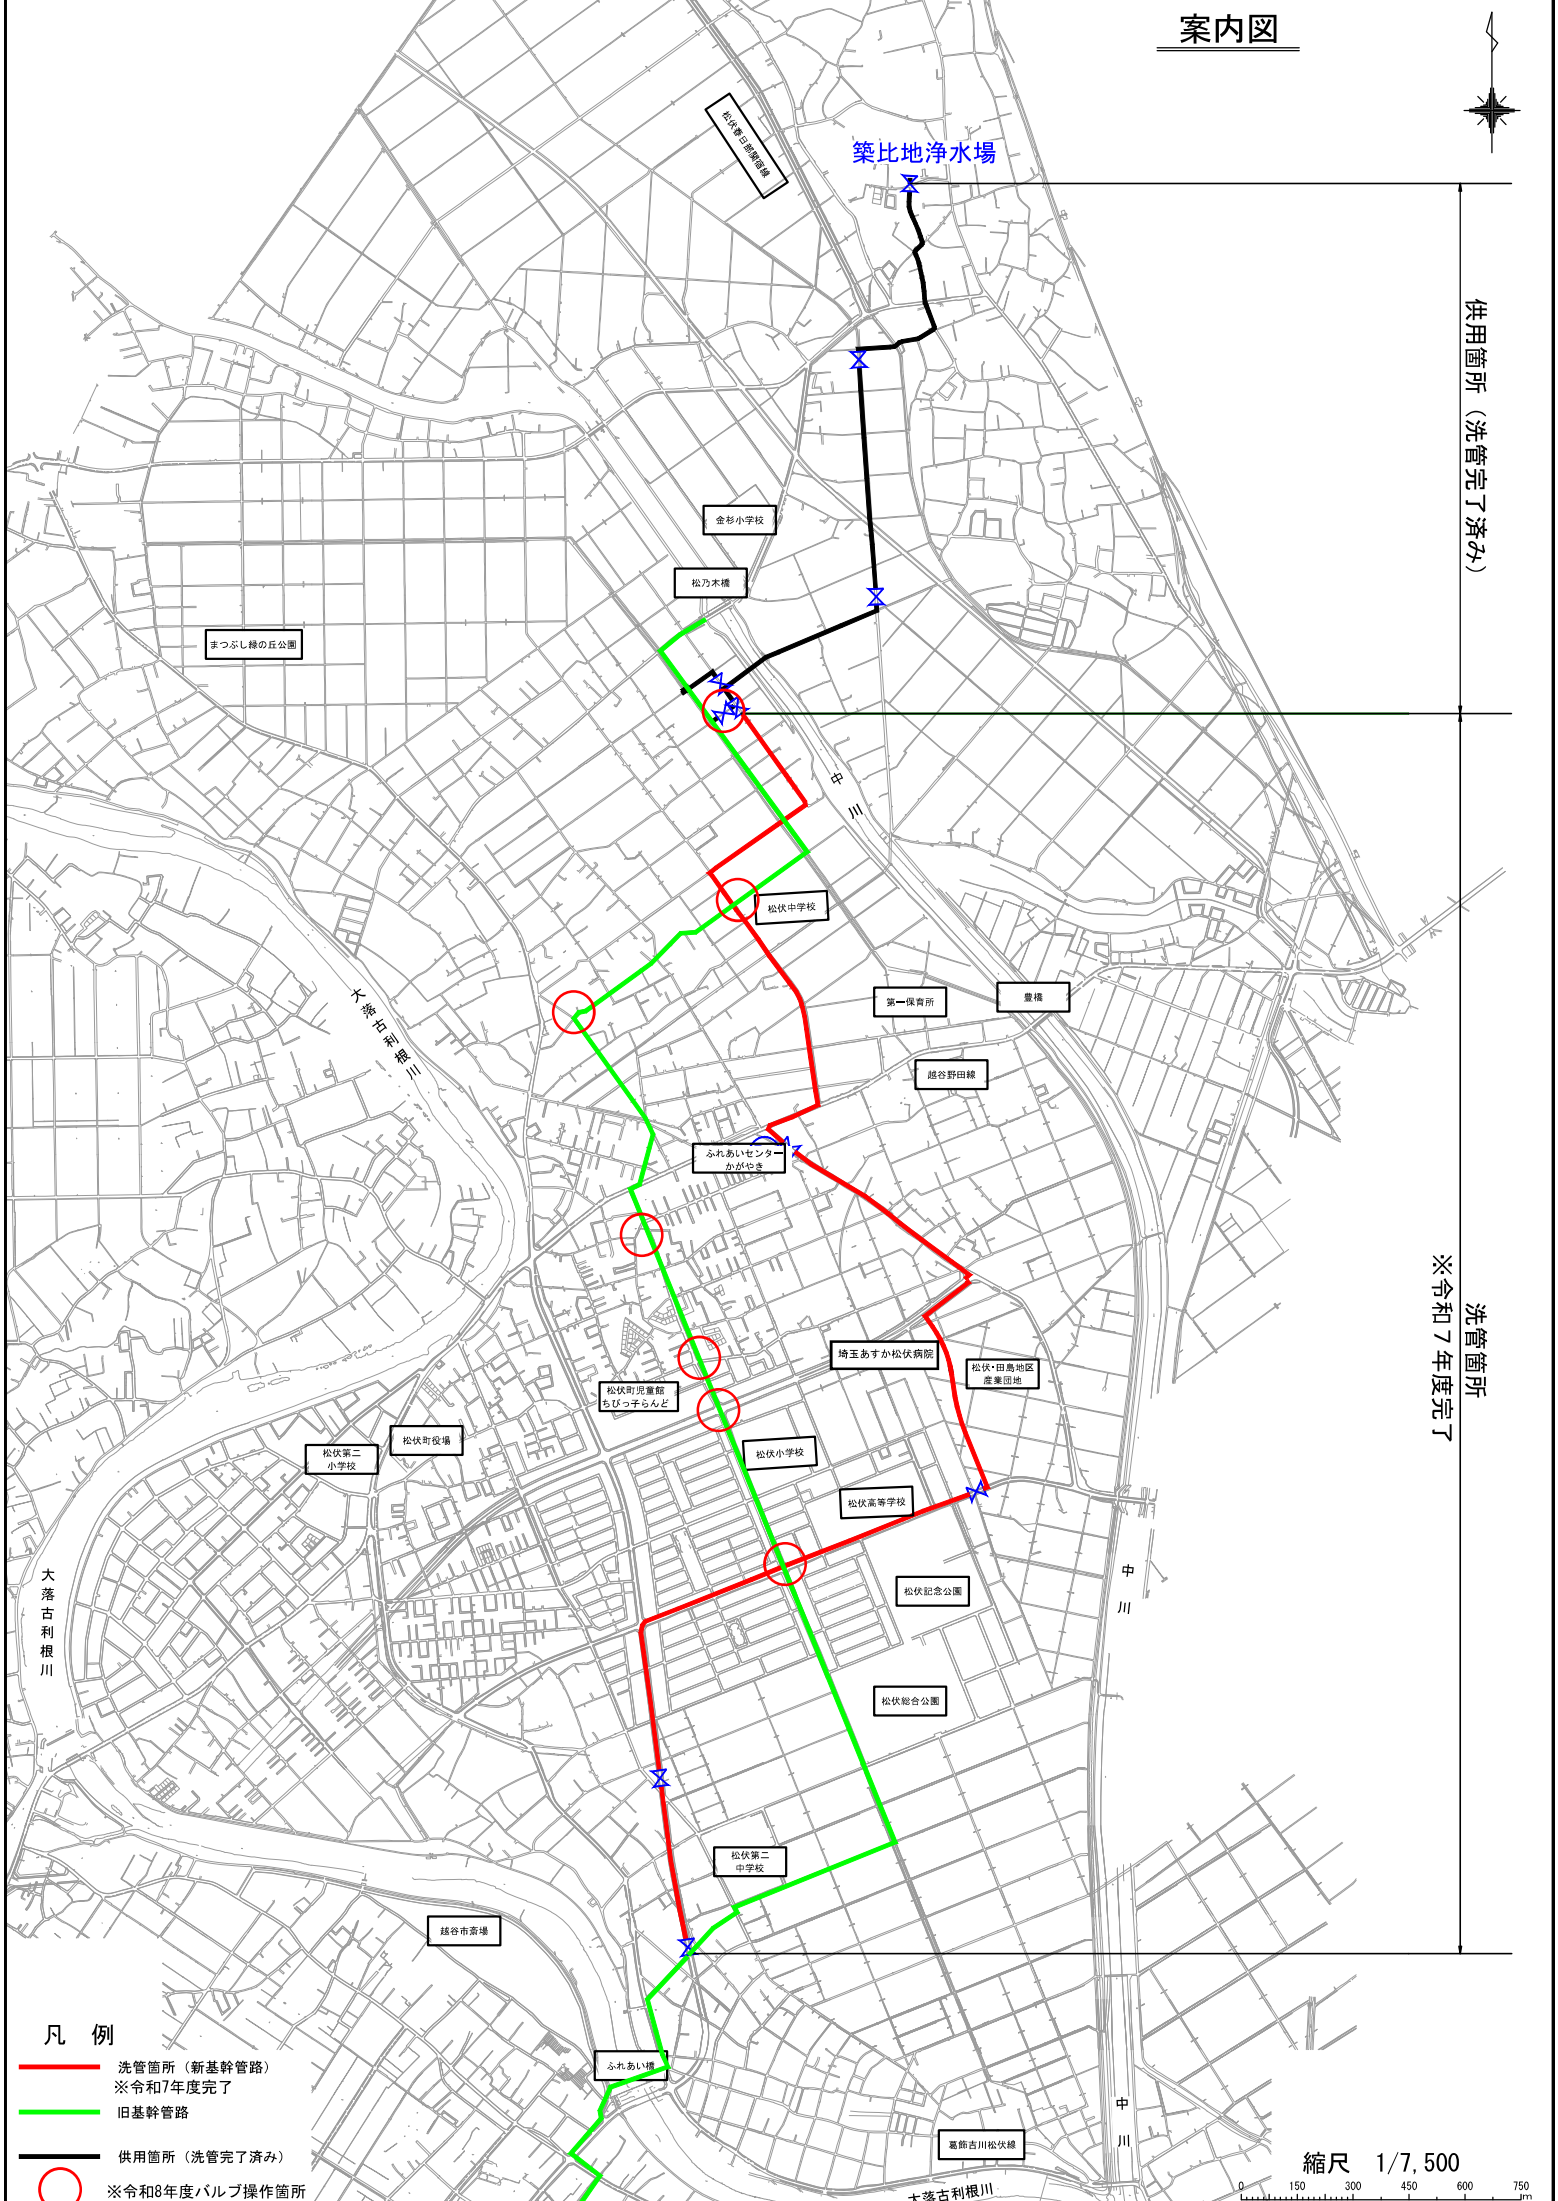

供用箇所 (洗管完了済み)

洗管箇所
※令和7年度完了



凡例

- 洗管箇所 (新基幹管路)
- ※令和7年度完了
- 旧基幹管路
- 供用箇所 (洗管完了済み)
- ※令和8年度バルブ操作箇所

縮尺 1/7,500

