




越谷・松伏水道企業団 標準配管図 口径 ϕ 25以下 本管：配水用ポリエチレン管 (JWWA K 144)
 (ϕ 25 高密度ポリエチレン管・外径34mm + ポリスリーブ)

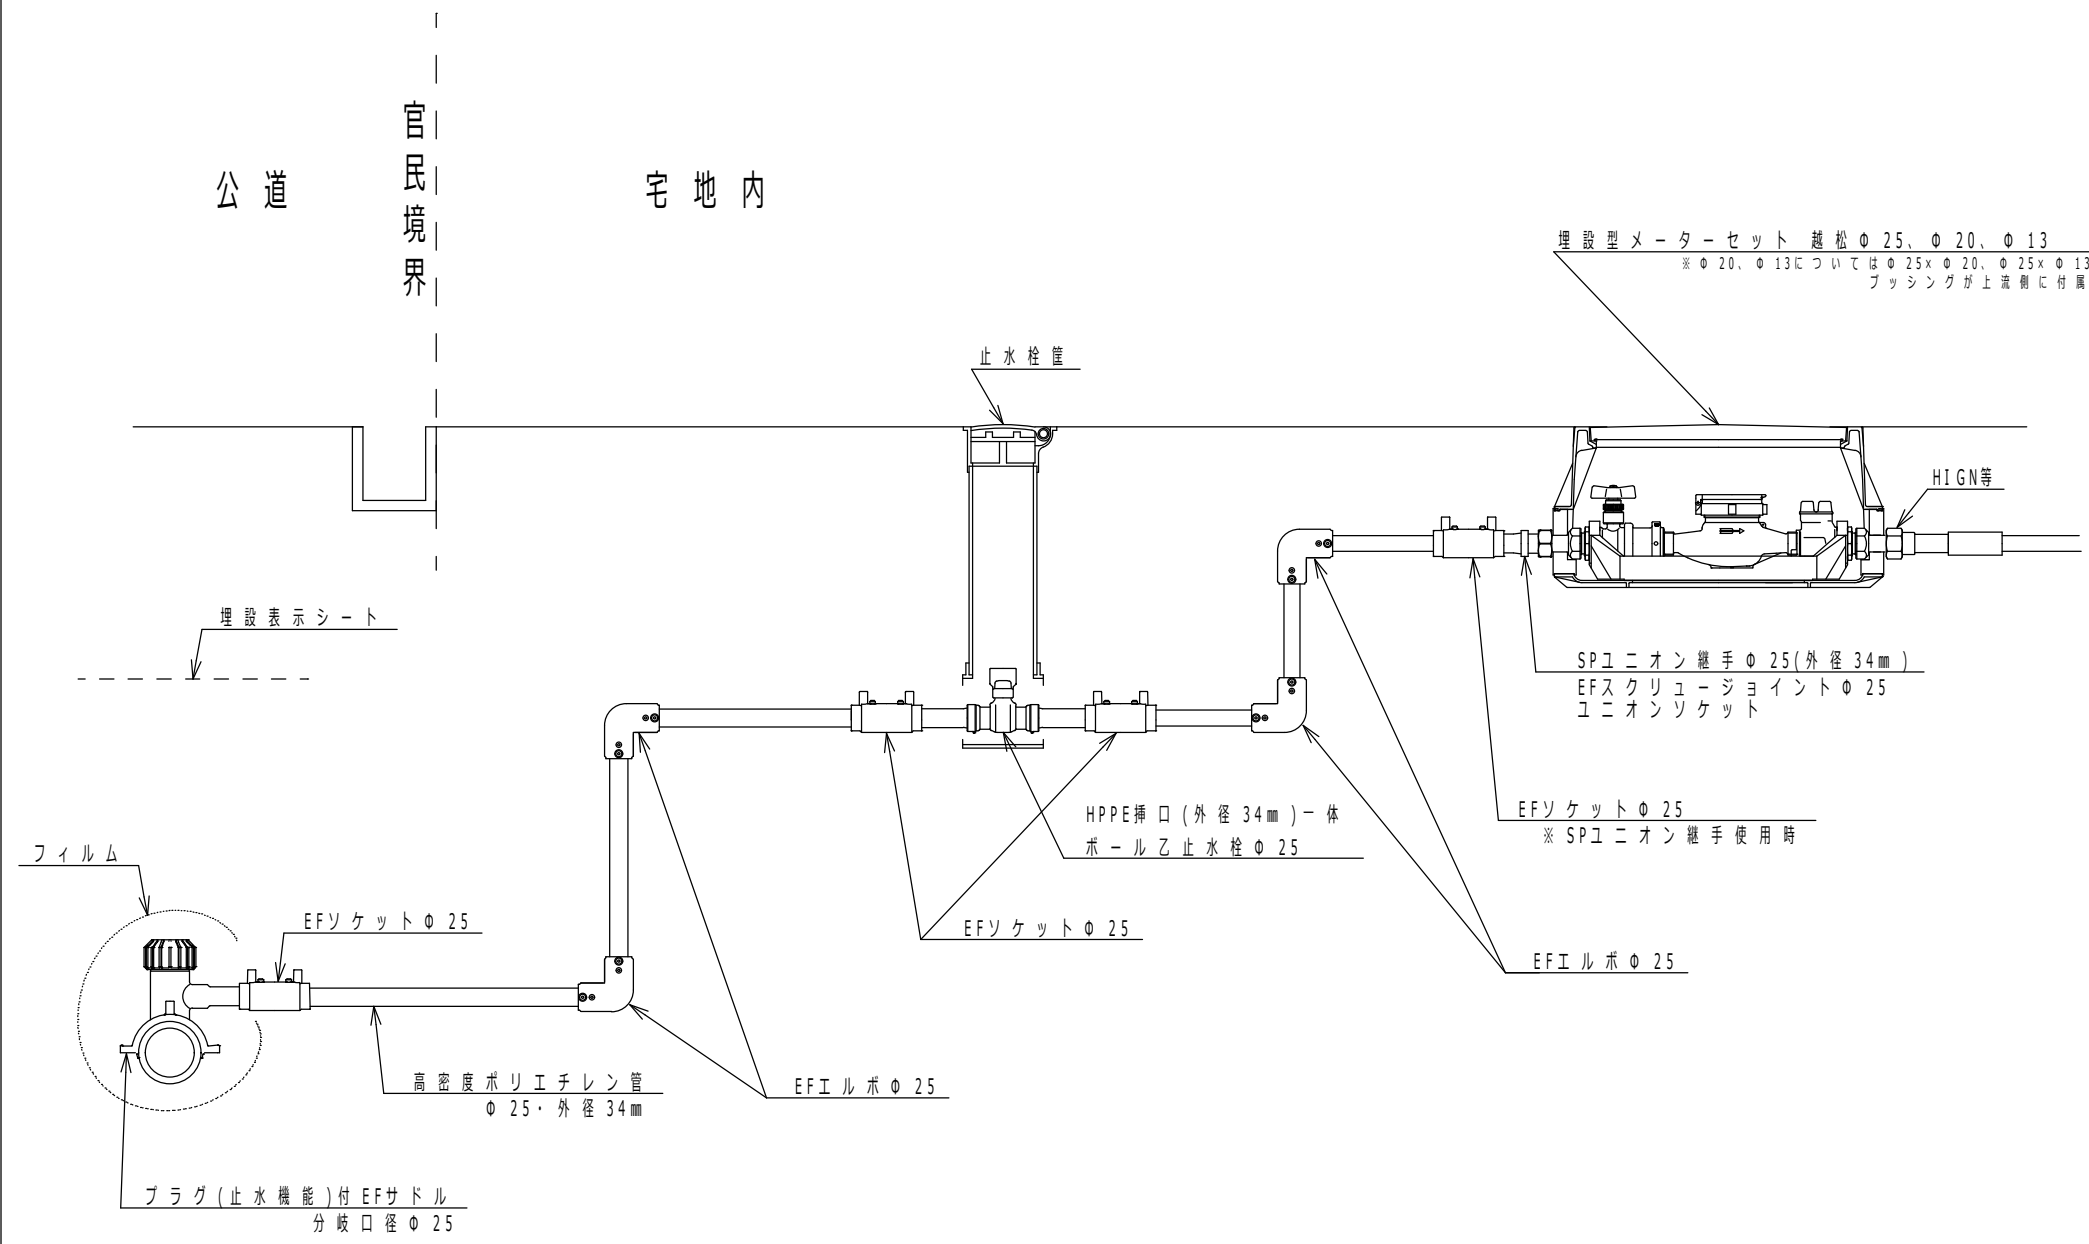

越谷・松伏水道企業団 標準配管図 口径 ϕ 50 本管：配水用ポリエチレン管 (JWWA K 144)
 (ϕ 50 配水用ポリエチレン管 JWWA K 144 + ポリスリーブ)

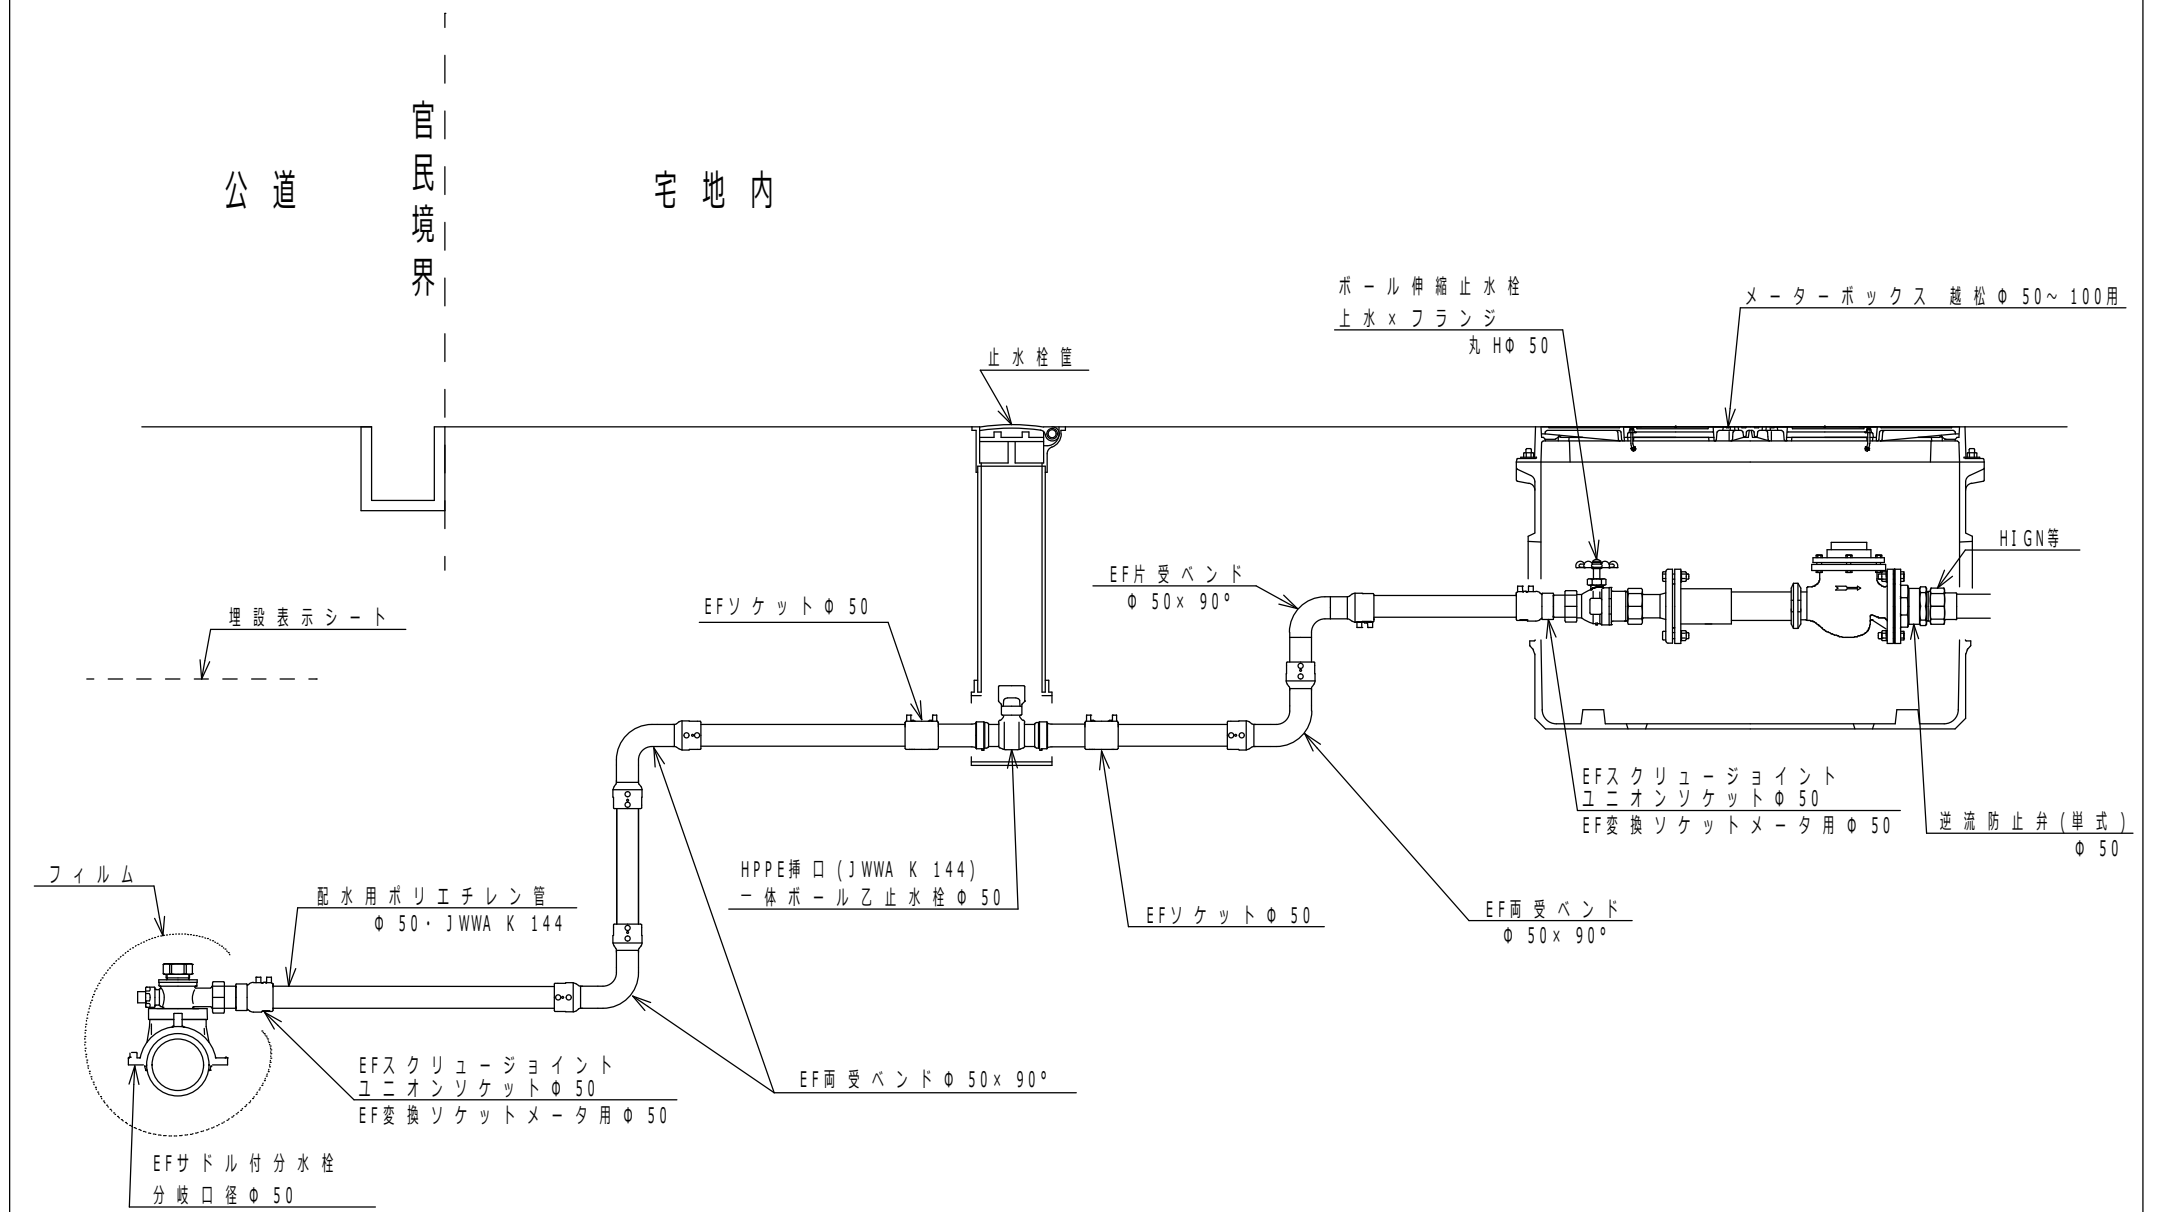

越谷・松伏水道企業団 標準配管図 口径 ϕ 40 本管：配水用ポリエチレン管 (JWWA K 144)
 (ϕ 50 配水用ポリエチレン管 JWWA K 144 + ポリスリーブ)

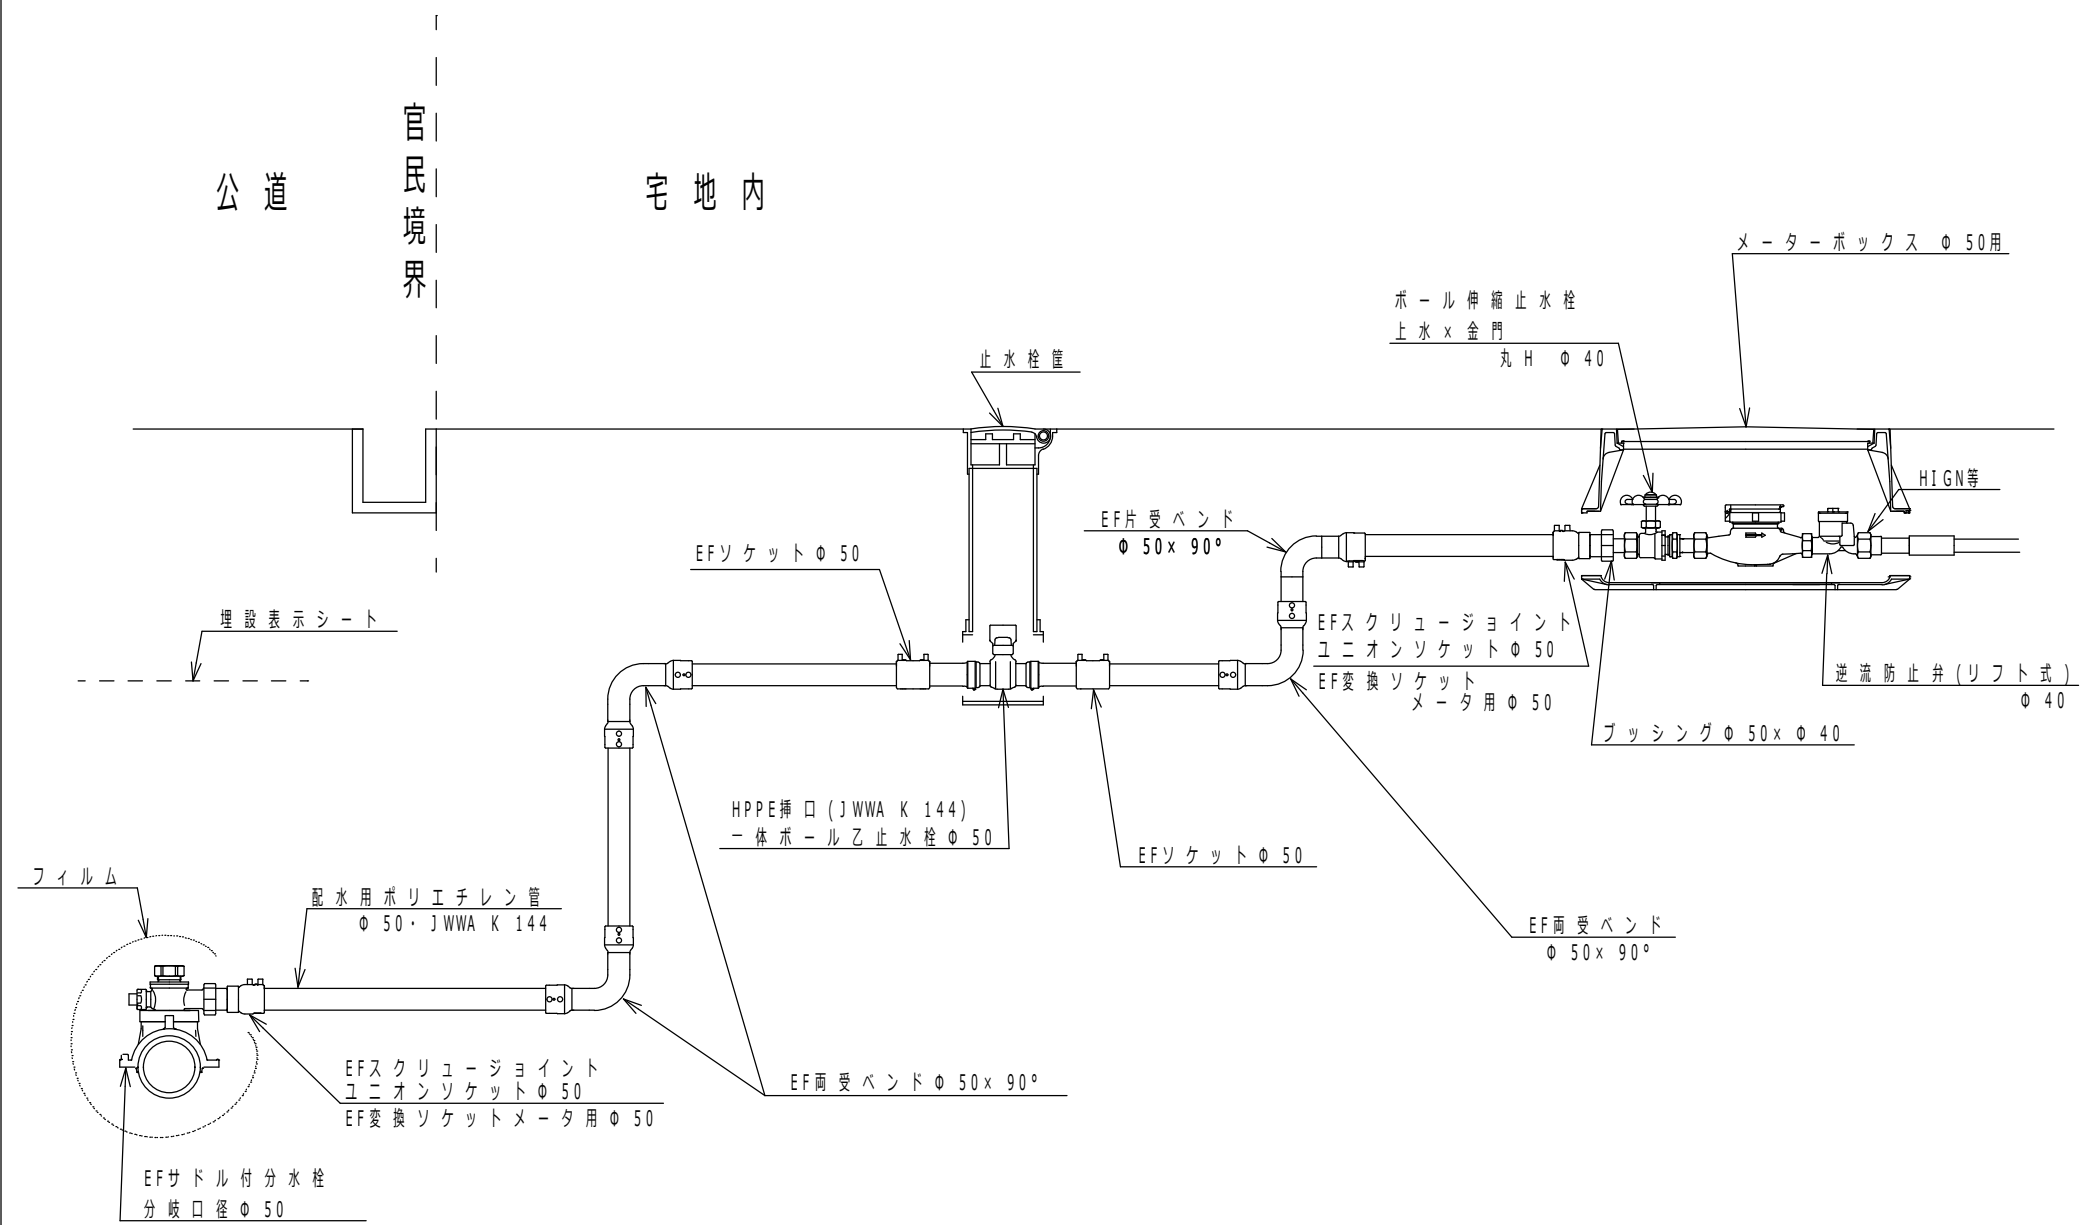

越谷・松伏水道企業団 標準配管図 口径 ϕ 75 本管：配水用ポリエチレン管 (JWWA K 144)
 (ϕ 75 配水用ポリエチレン管 JWWA K 144 + ポリスリーブ)

