




越谷・松伏水道企業団 標準配管図 口径 ϕ 25以下 本管： 鋳鉄管
 (ϕ 25 高密度ポリエチレン管・外径 34mm + ポリスリーブ)

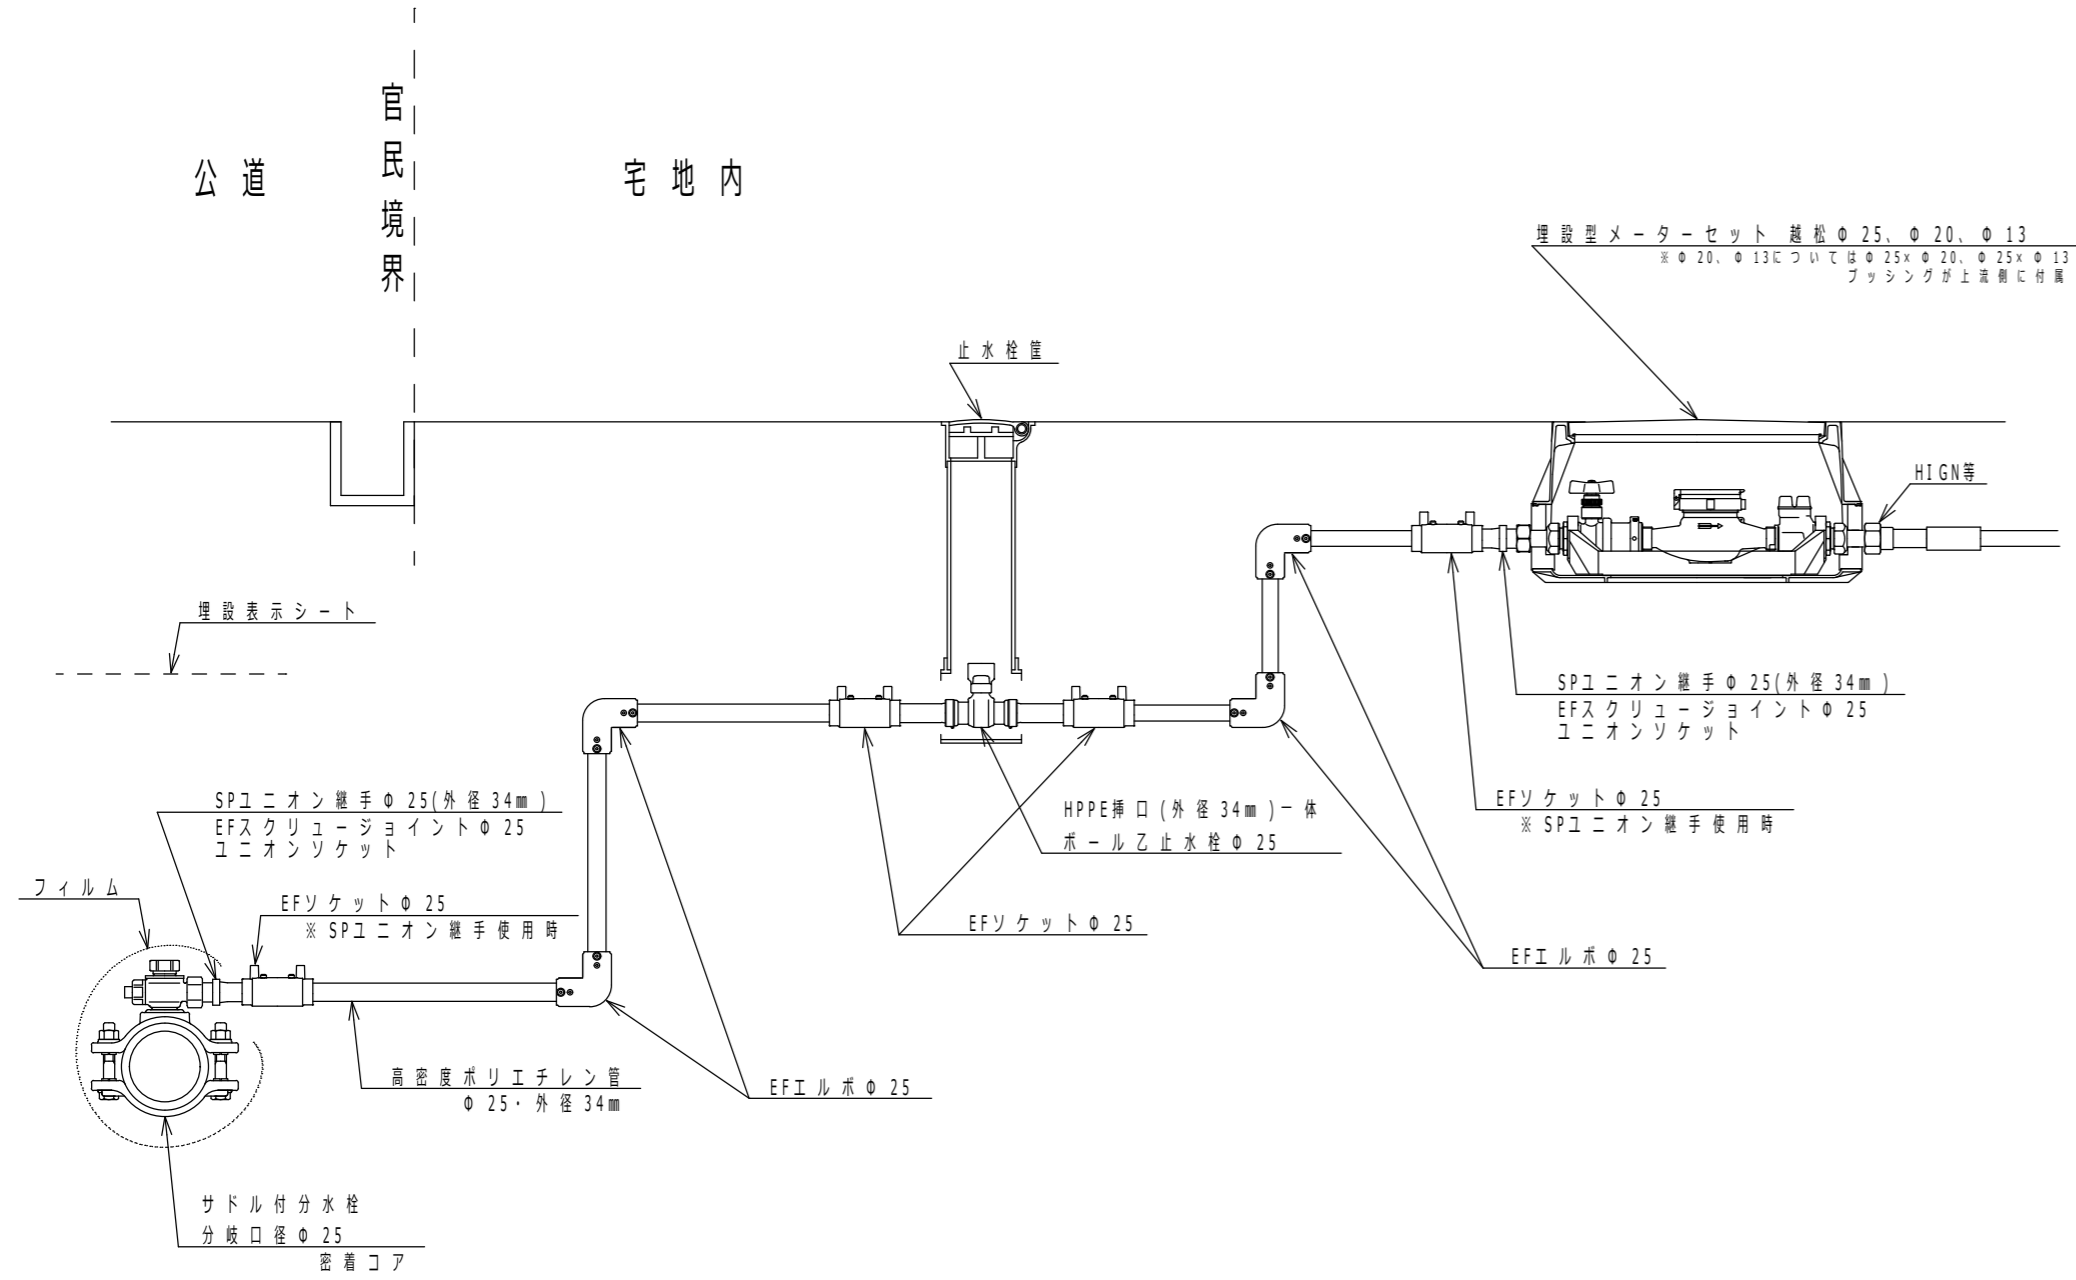


越谷・松伏水道企業団 標準配管図 口径 ϕ 50 本管： 鋳鉄管
 (ϕ 50 配水用ポリエチレン管 JWWA K 144 + ポリスリーブ)

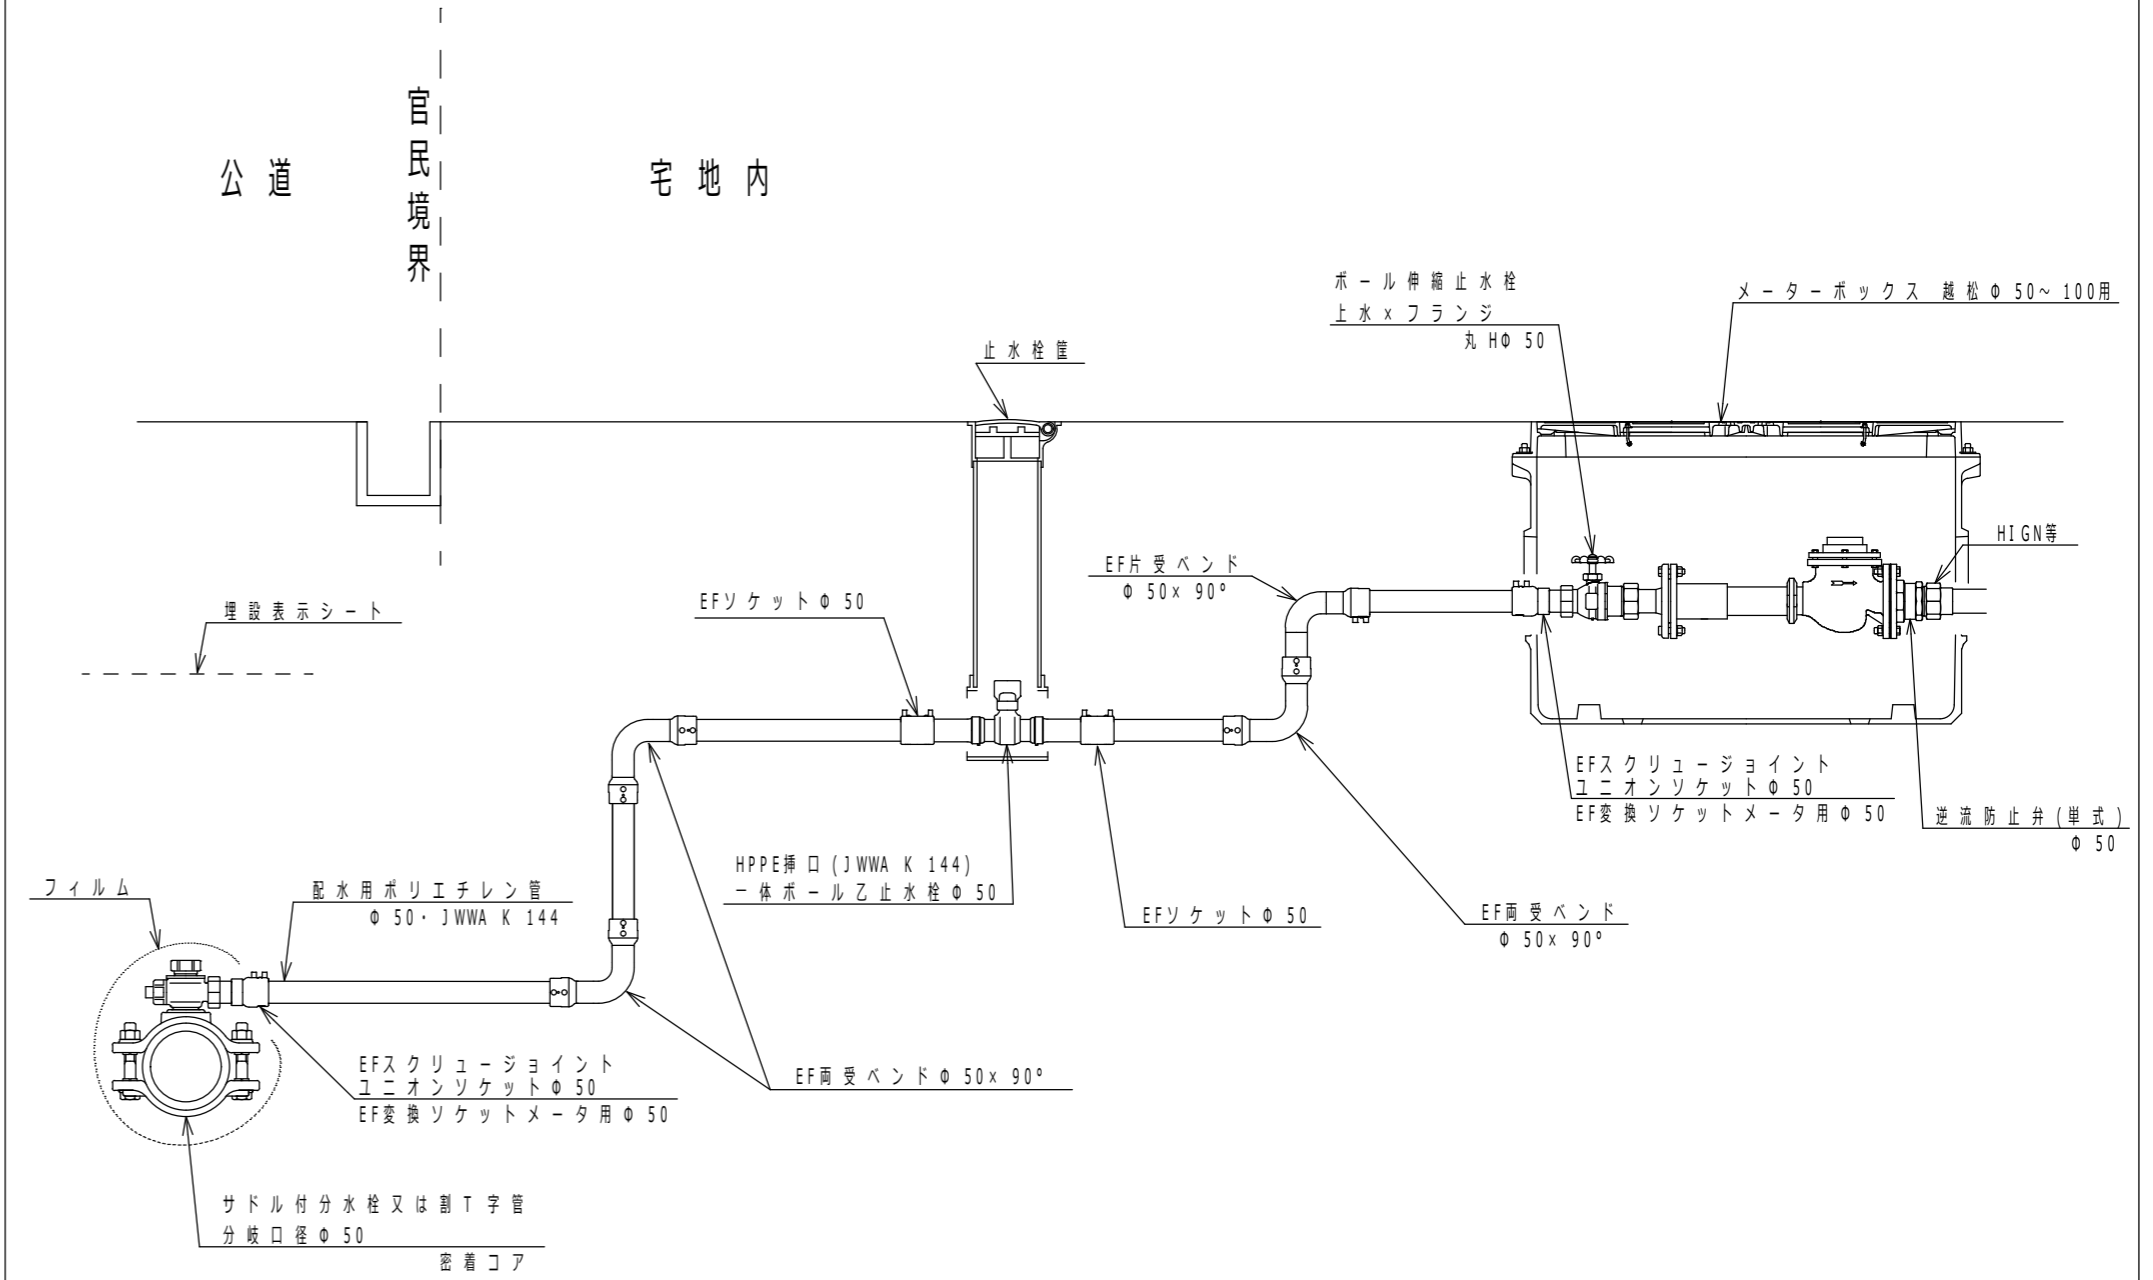


越谷・松伏水道企業団 標準配管図 口径 ϕ 40 本管： 鋳鉄管
 (ϕ 50 配水用ポリエチレン管 JWWA K 144 + ポリスリーブ)

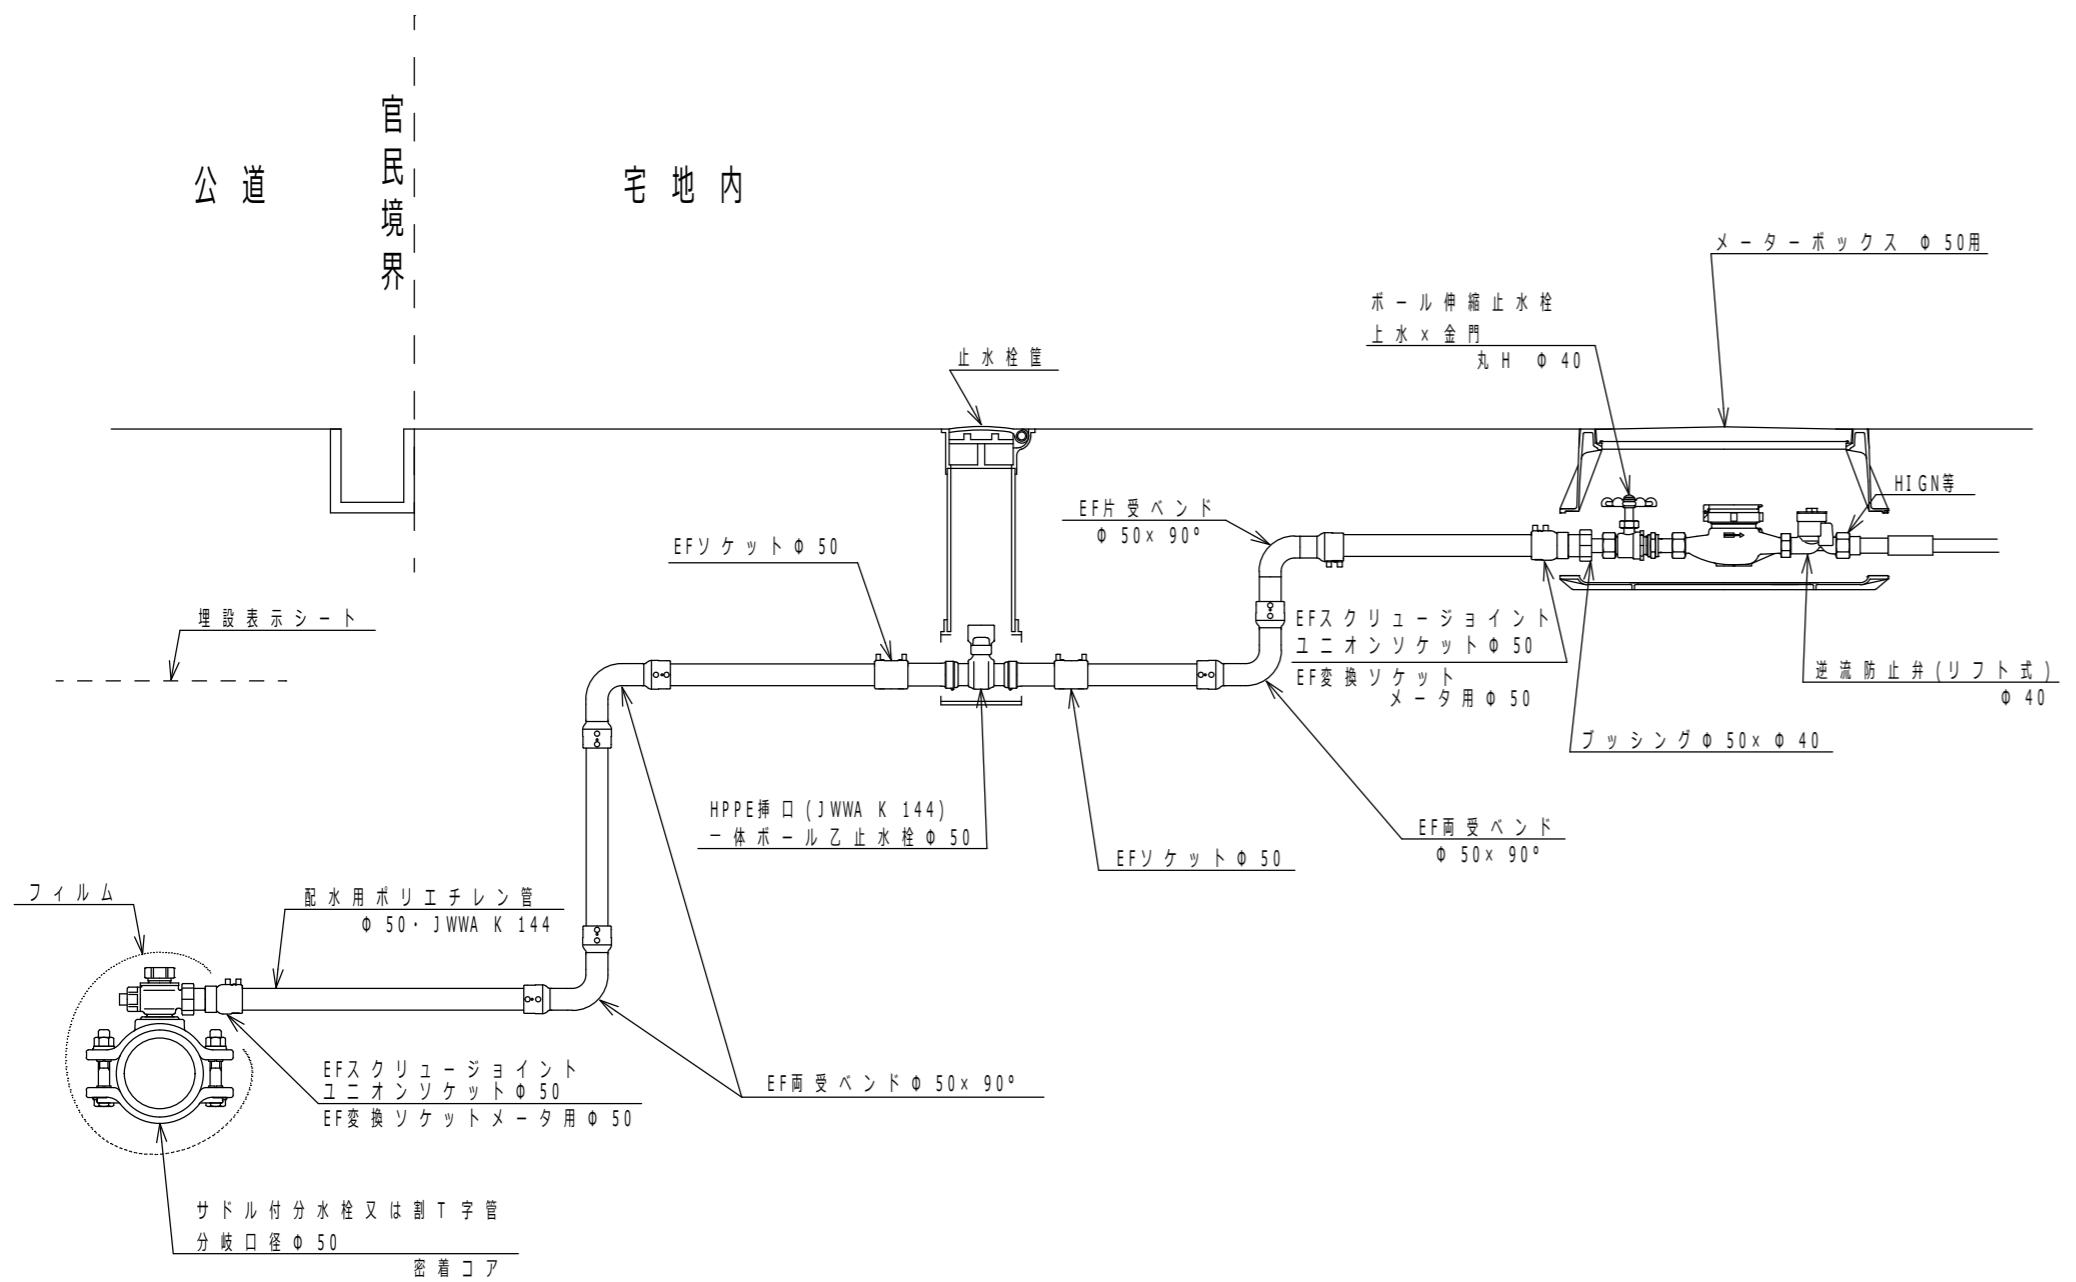

越谷・松伏水道企業団 標準配管図 口径 ϕ 75 本管： 鋳鉄管
 (ϕ 75 配水用ポリエチレン管 JWWA K 144 + ポリスリーブ)

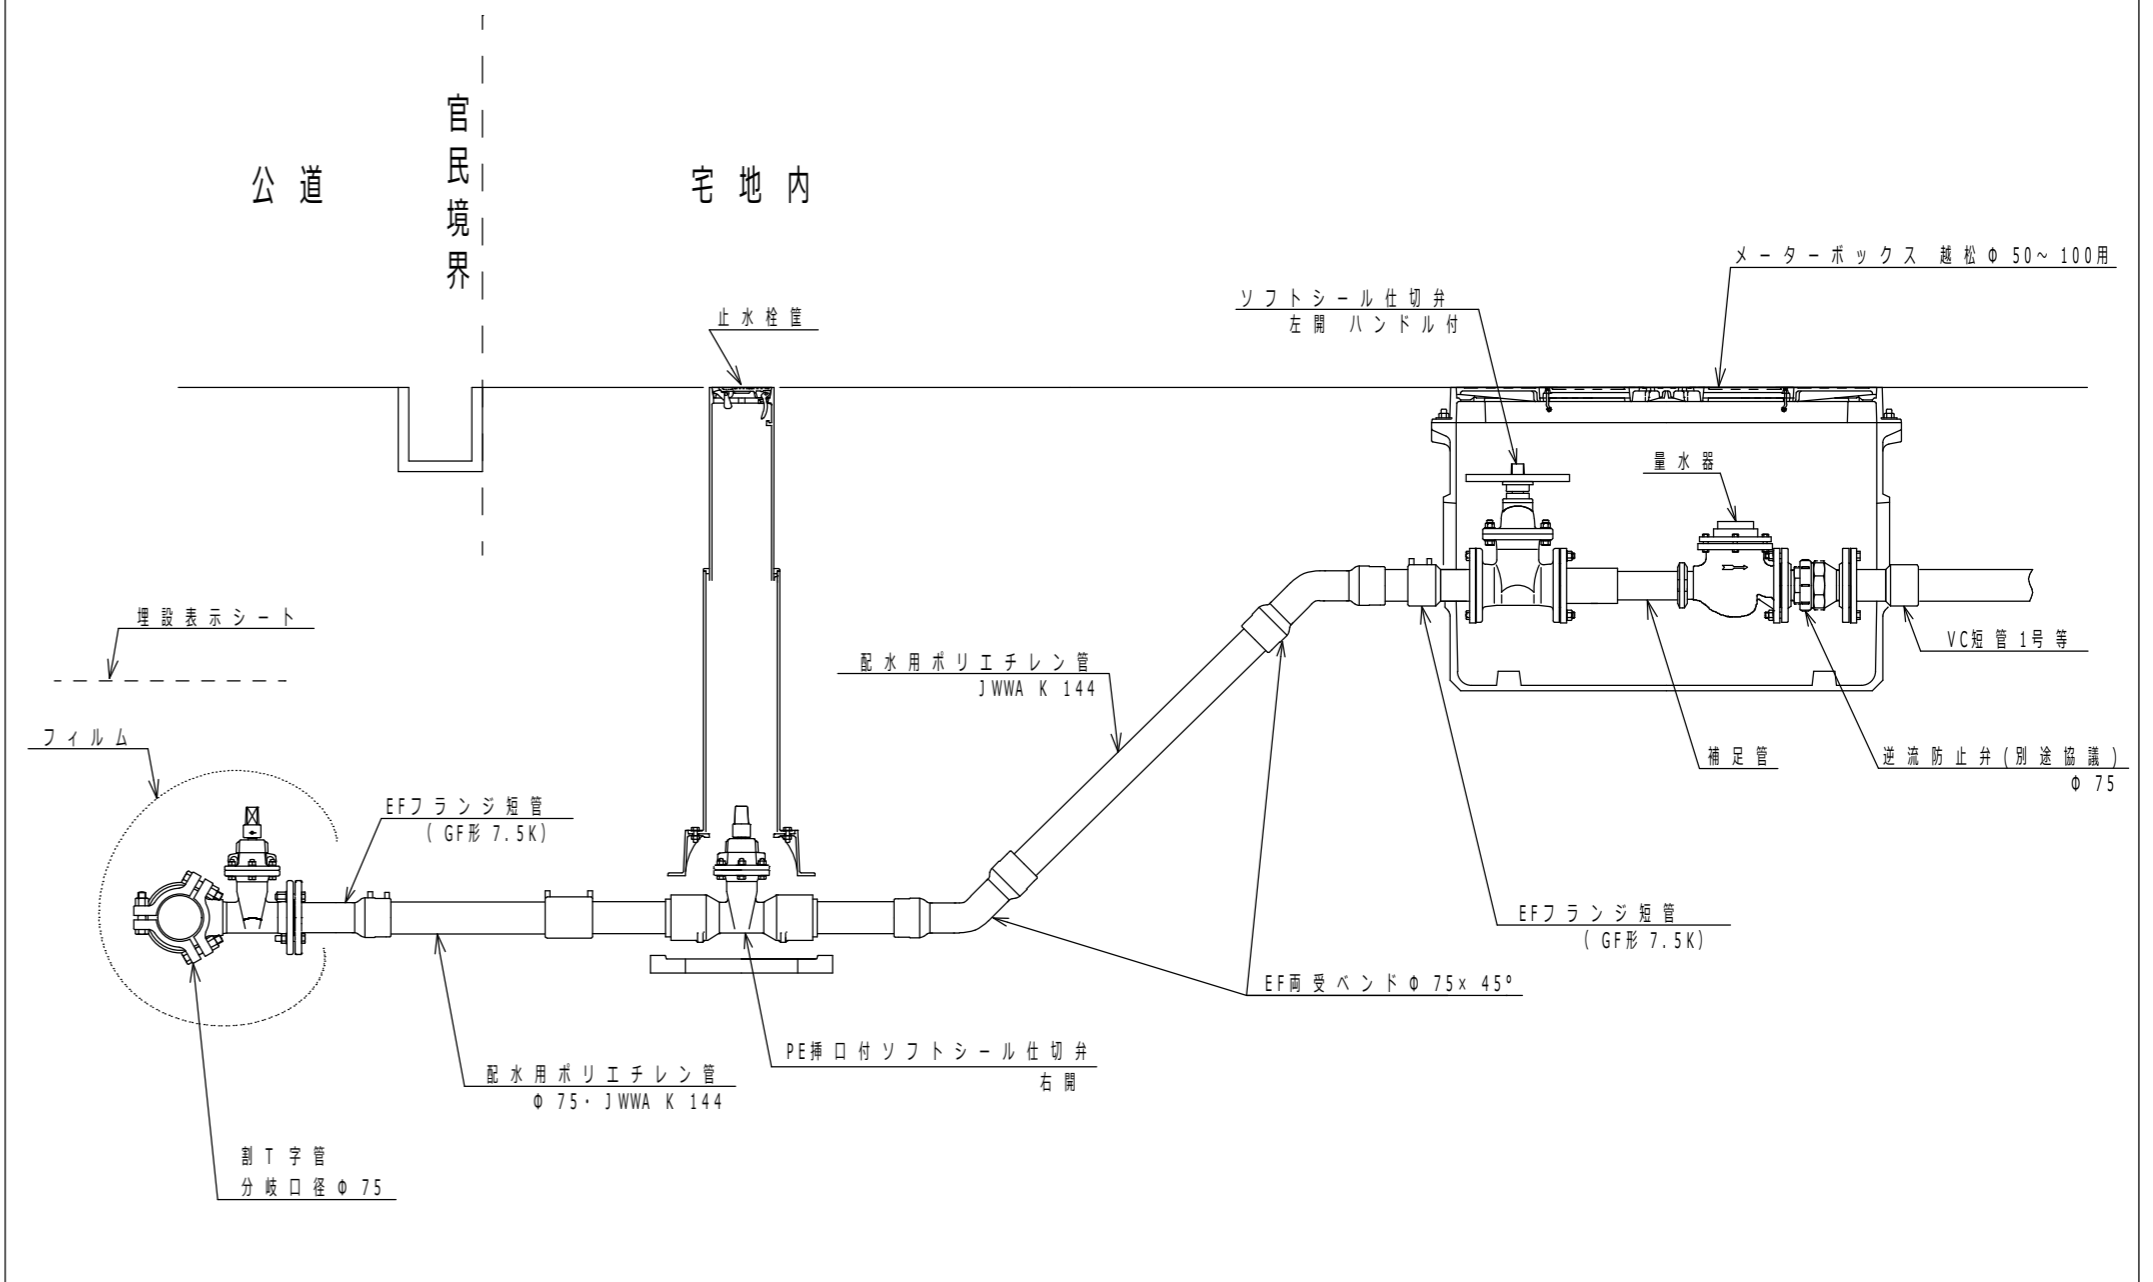

越谷・松伏水道企業団 標準配管図 口径 ϕ 75 本管： 鋳鉄管
 (ϕ 75 配水用ポリエチレン管 JWWA K 144 + ポリスリーブ)

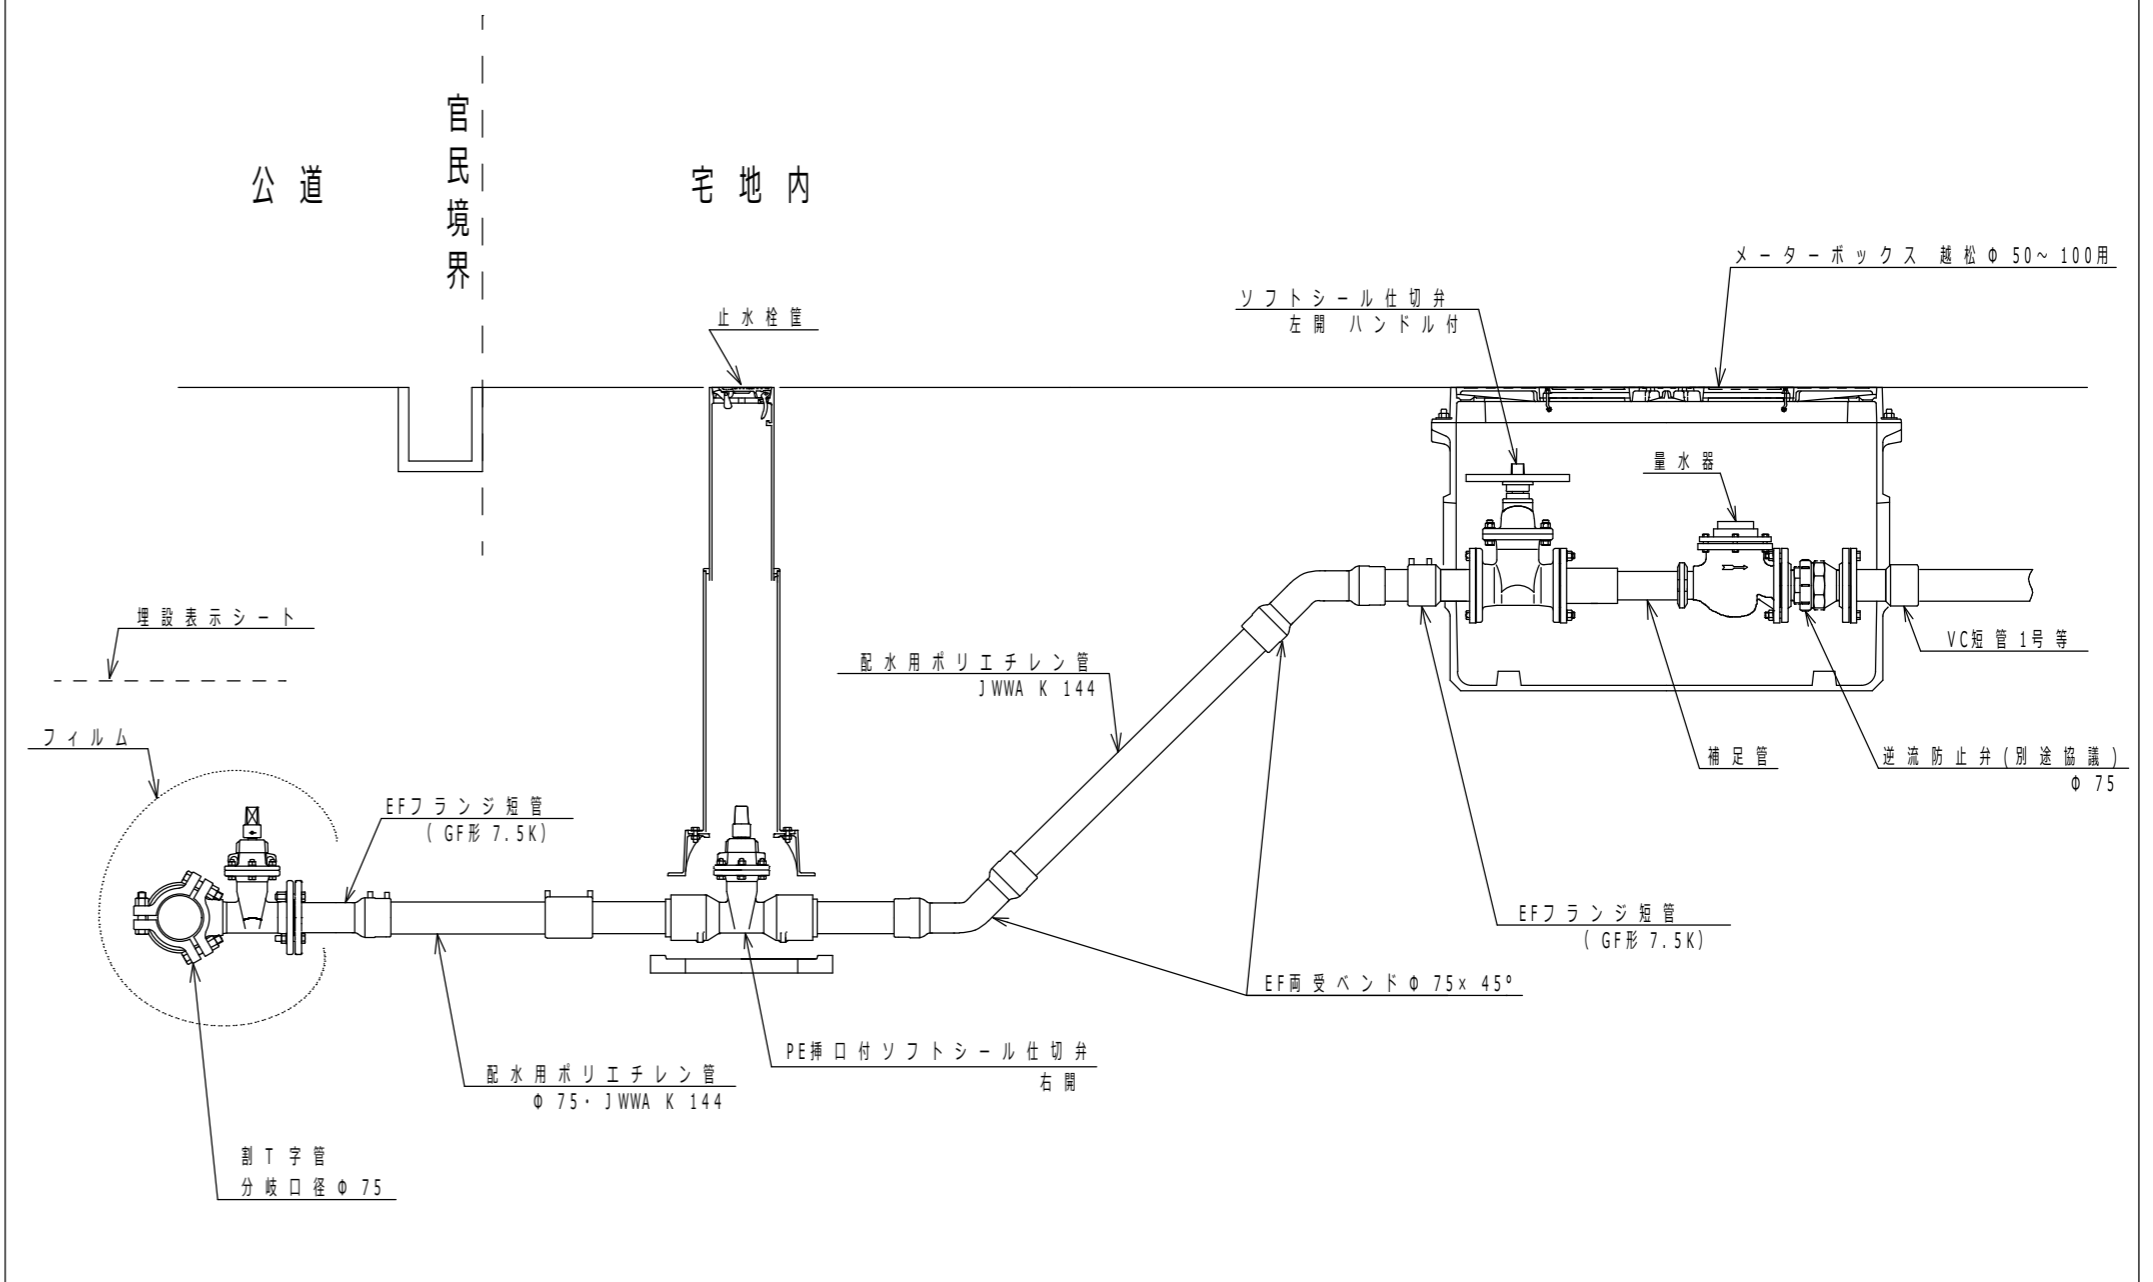

越谷・松伏水道企業団 標準配管図 口径 ϕ 75 本管： 鋳鉄管
 (ϕ 75 配水用ポリエチレン管 JWWA K 144 + ポリスリーブ)

