




越谷・松伏水道企業団 標準配管図 口径 ϕ 25以下 本管：鑄鉄管
(ϕ 25 波状ステンレス鋼管 + ポリスリーブ)

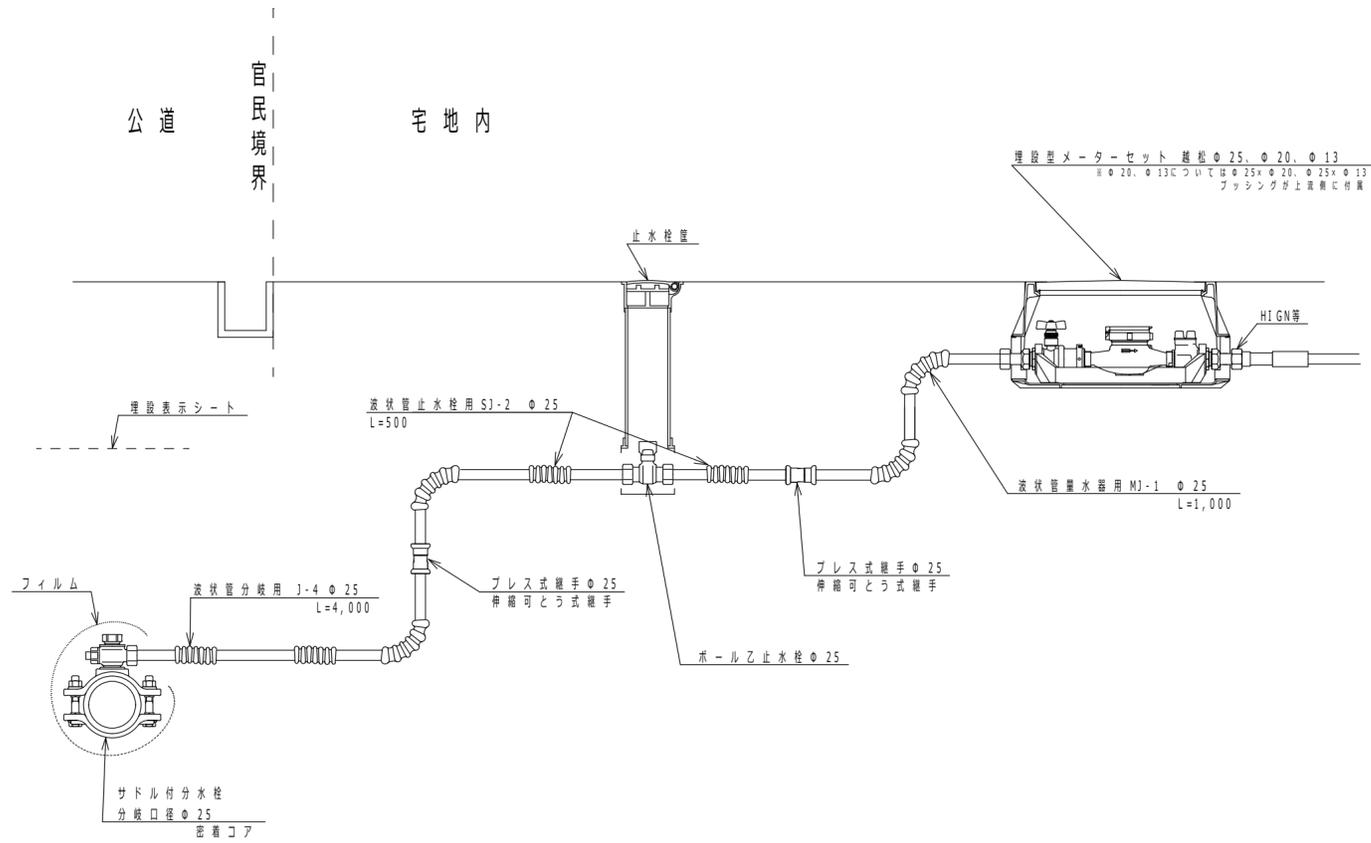

越谷・松伏水道企業団 標準配管図 口径 ϕ 50 本管：鑄鉄管
(ϕ 50 波状ステンレス鋼管 + ポリスリーブ)

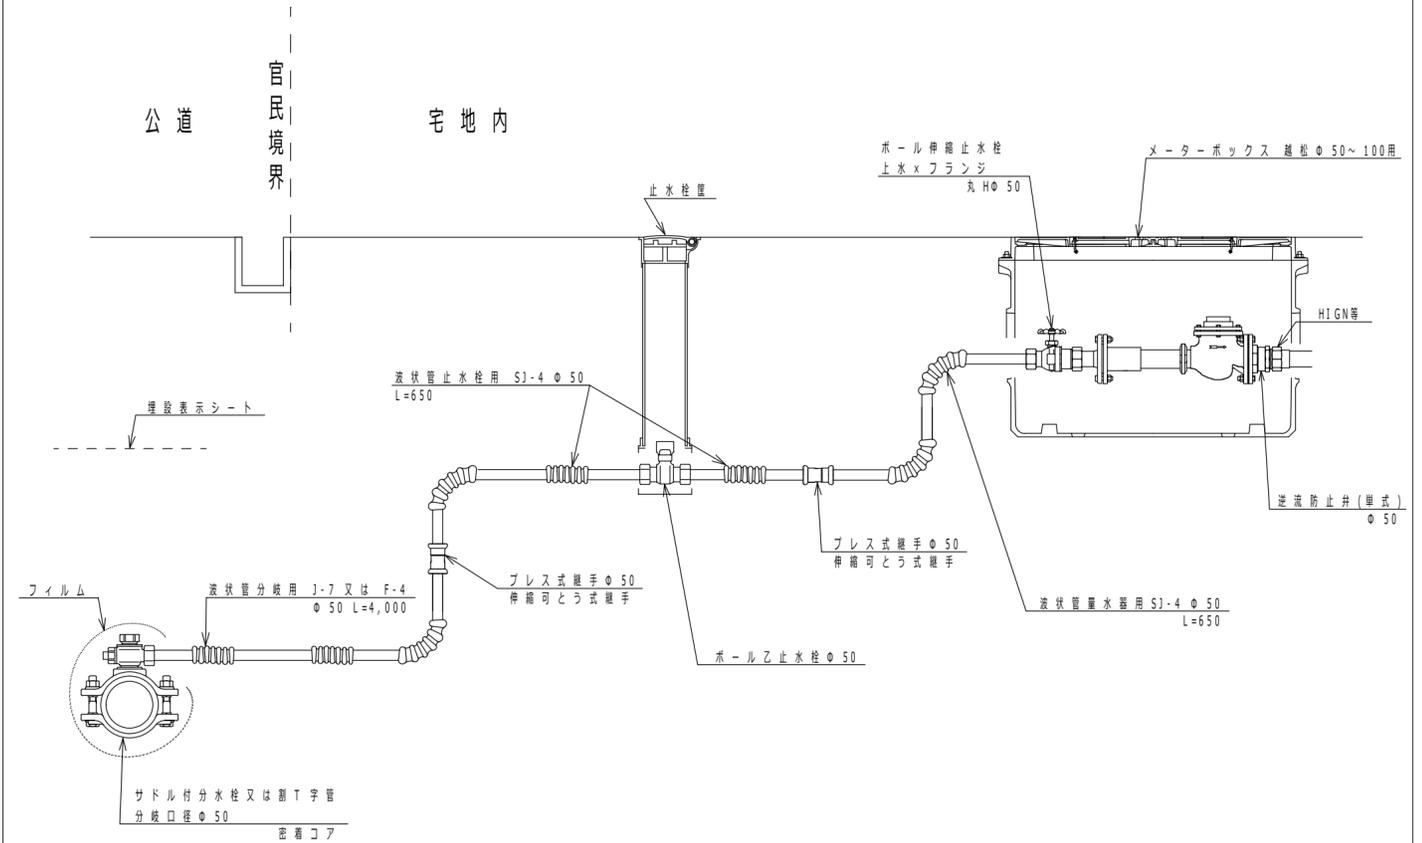

越谷・松伏水道企業団 標準配管図 口径 ϕ 40 本管：鑄鉄管
(ϕ 50 波状ステンレス鋼管 + ポリスリーブ)

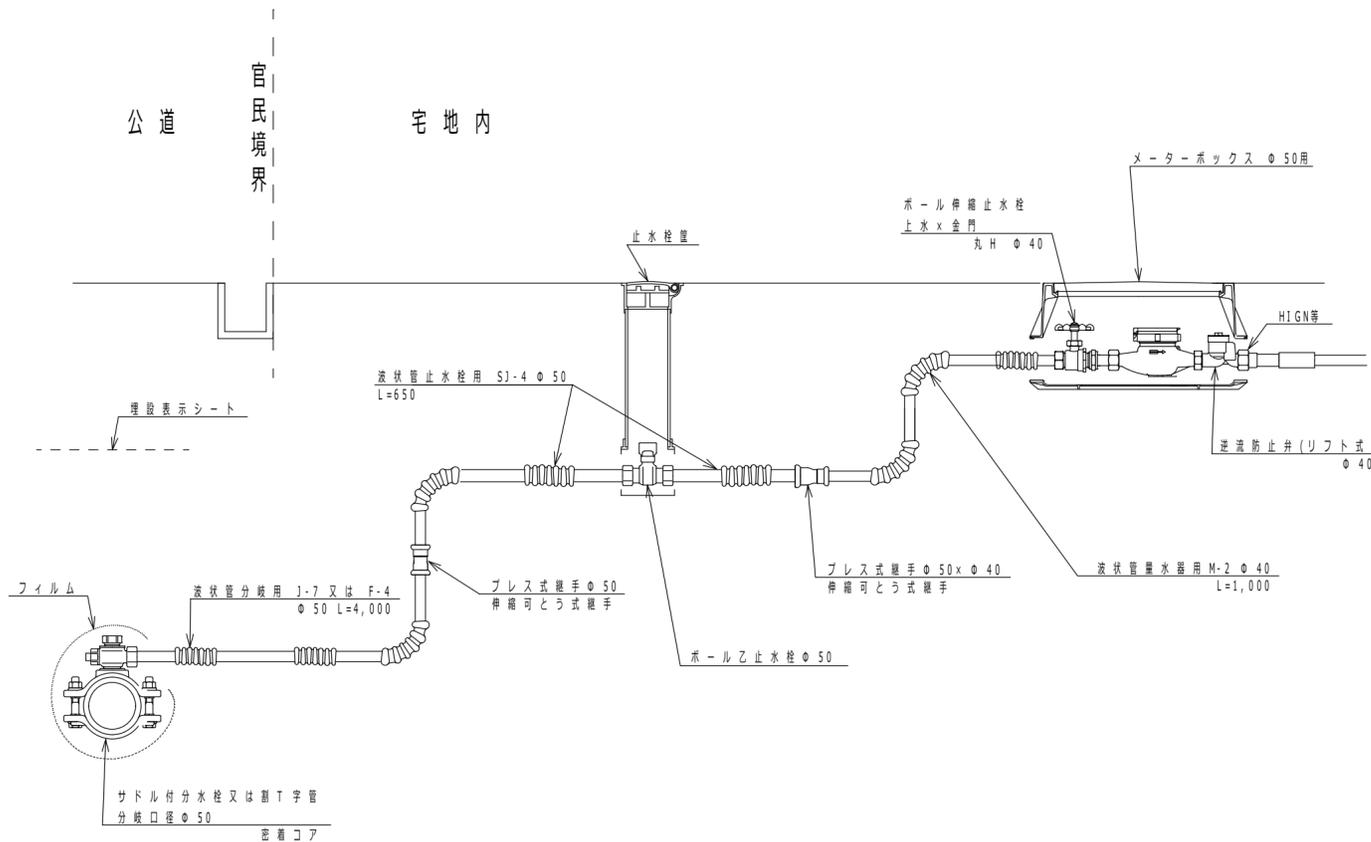

越谷・松伏水道企業団 標準配管図 口径 ϕ 75 本管：鑄鉄管
(ϕ 75 ダクタイル鑄鉄管 伸縮離脱防止継手 + ポリスリーブ)

